


# Bärenstarkes Wohnen im Zentrum

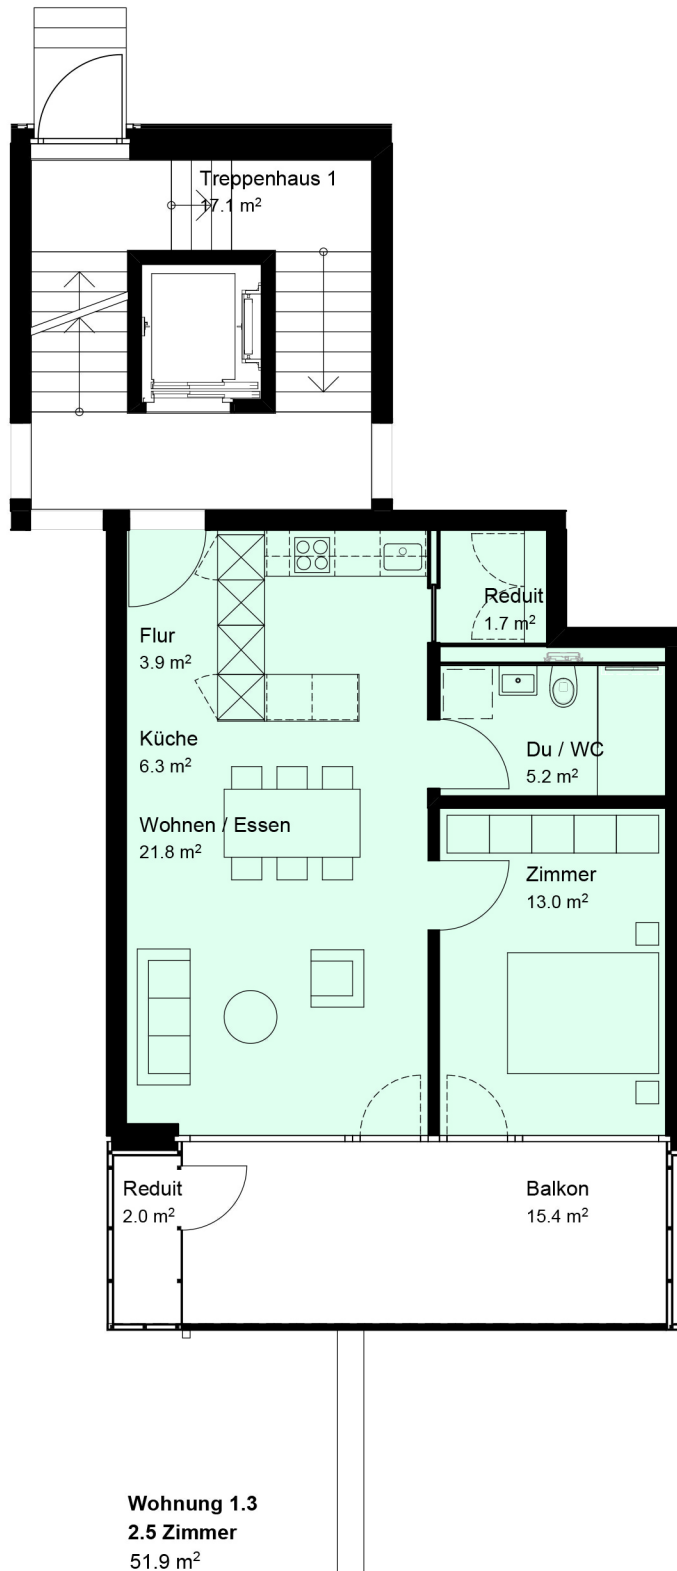

## Wohnungsgrösse

Wohnen / Essen	21.8
Küche	6.3
Zimmer	13.0
Flur	3.9
Du / WC	5.2
Reduit	1.7

**Gesamt 51.9**

Ohne Balkon und Reduit aussen

## Wohnung 1.3

F14 Wohnen im Zentrum, Seengen  
Frei Architekten AG · Bleichemattstrasse 43 · 5000 Aarau

Wohnung 1.3.pdf/dwg

teamwork://VM-SRV12-FA/F14 AP



**Vermarktung durch:**  
Isabella Fringer  
Bahnhofstrasse 41  
5600 Lenzburg  
062 885 88 31  
isabella.fringer@realit.ch

1:100  
10.06.2015 / fg; Rev. 01.07.2015 / fg

gedruckt am: 01.07.2015